


SUPERFICIE DE VIVIENDA	66.62 m ²
GALERIA	2,70 m ²
SUPERFICIE TERRAZA CUBIERTA	22.12 m ²
SUPERFICIE JARDIN PRIVADO	25.77 m ²
SUPERFICIE TERRAZA POSTERIOR	4.74 m ²
TOTAL SUPERFICIES EXTERIORES	52.63 m²

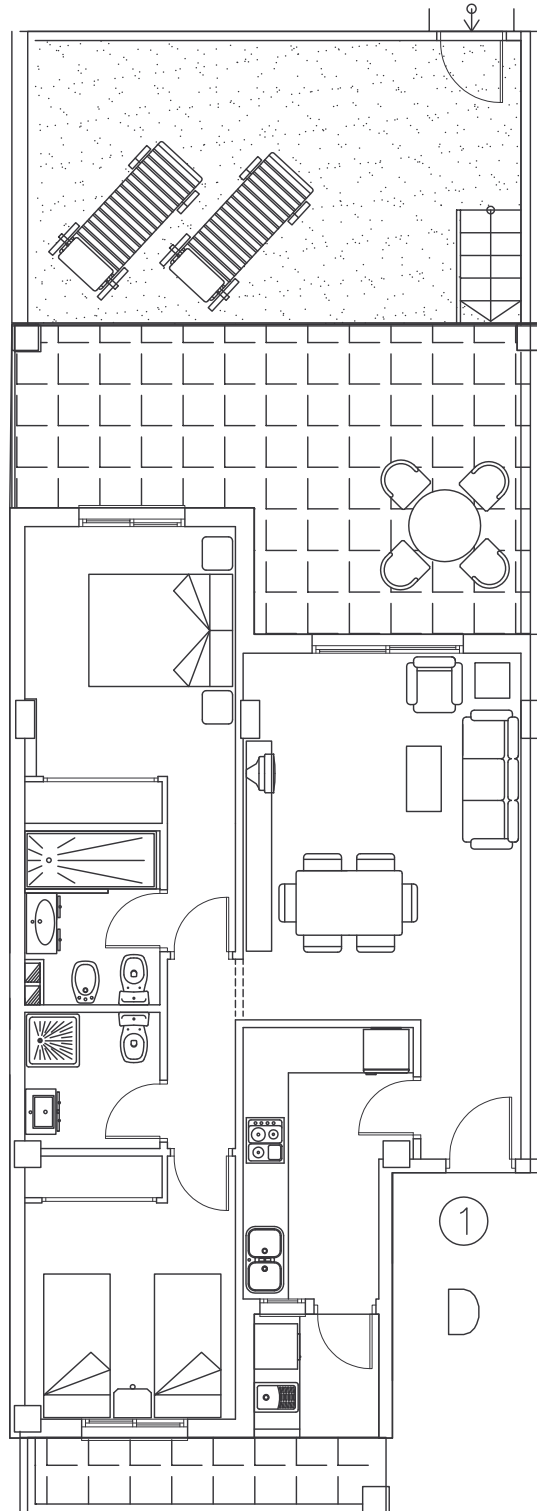

PLANTA BAJA, D-1

ESCALA 1/100