
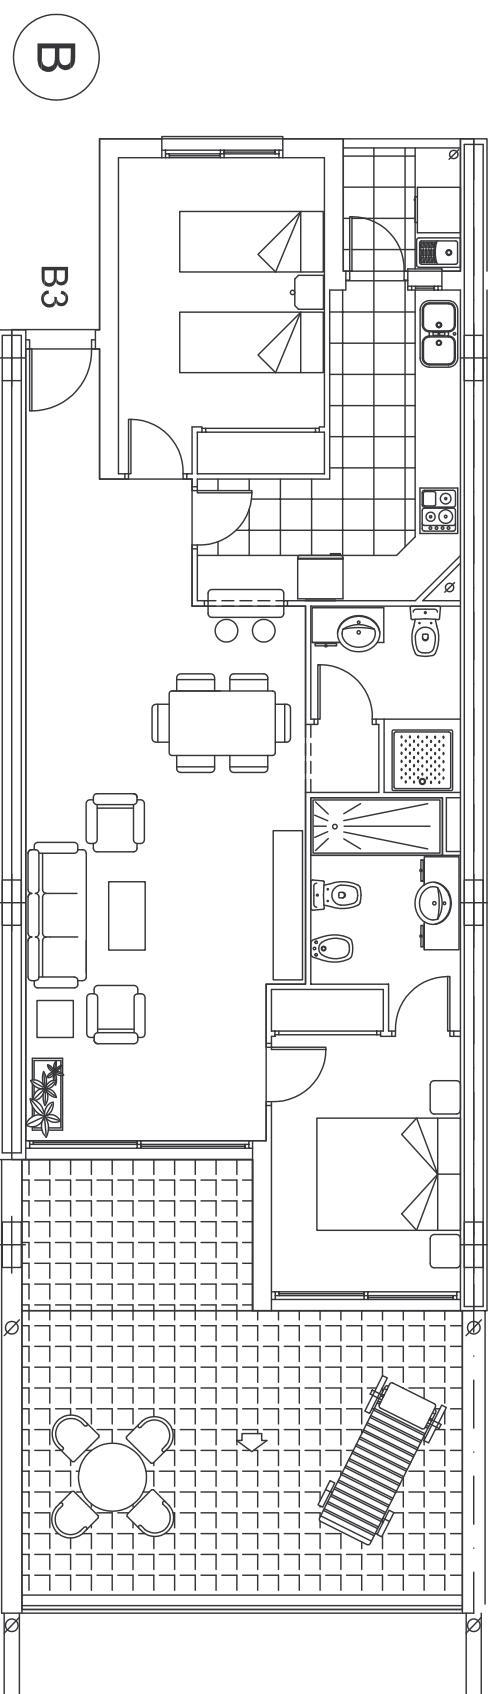
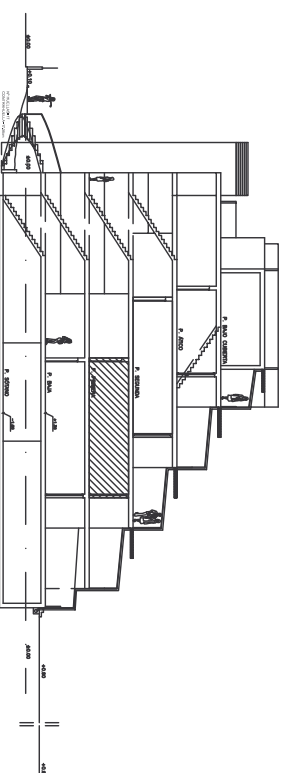


B3

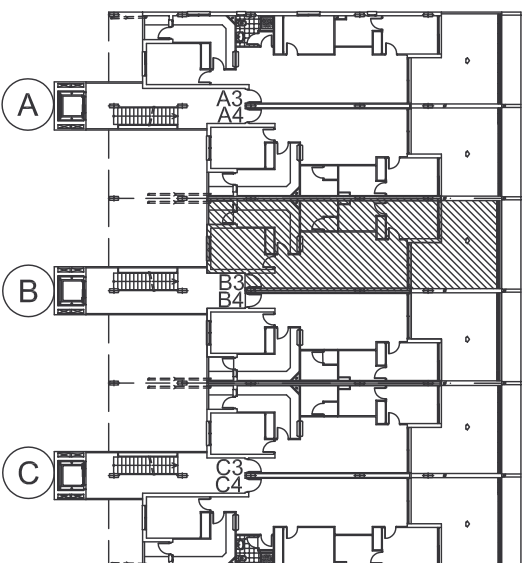

PLANTA PRIMERA VIVIENDA B3

E=1/100