


B1

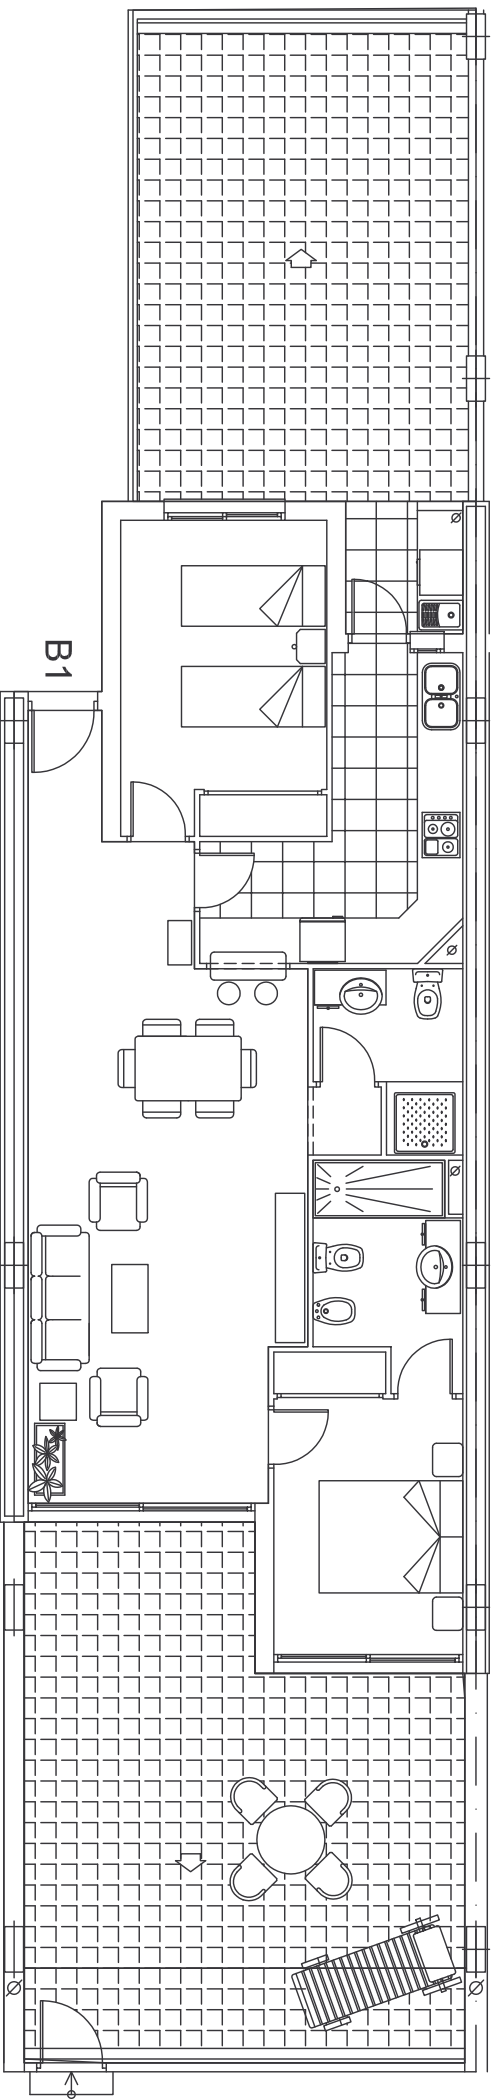

PLANTA BAJA VIVIENDA B1

E=1/100