
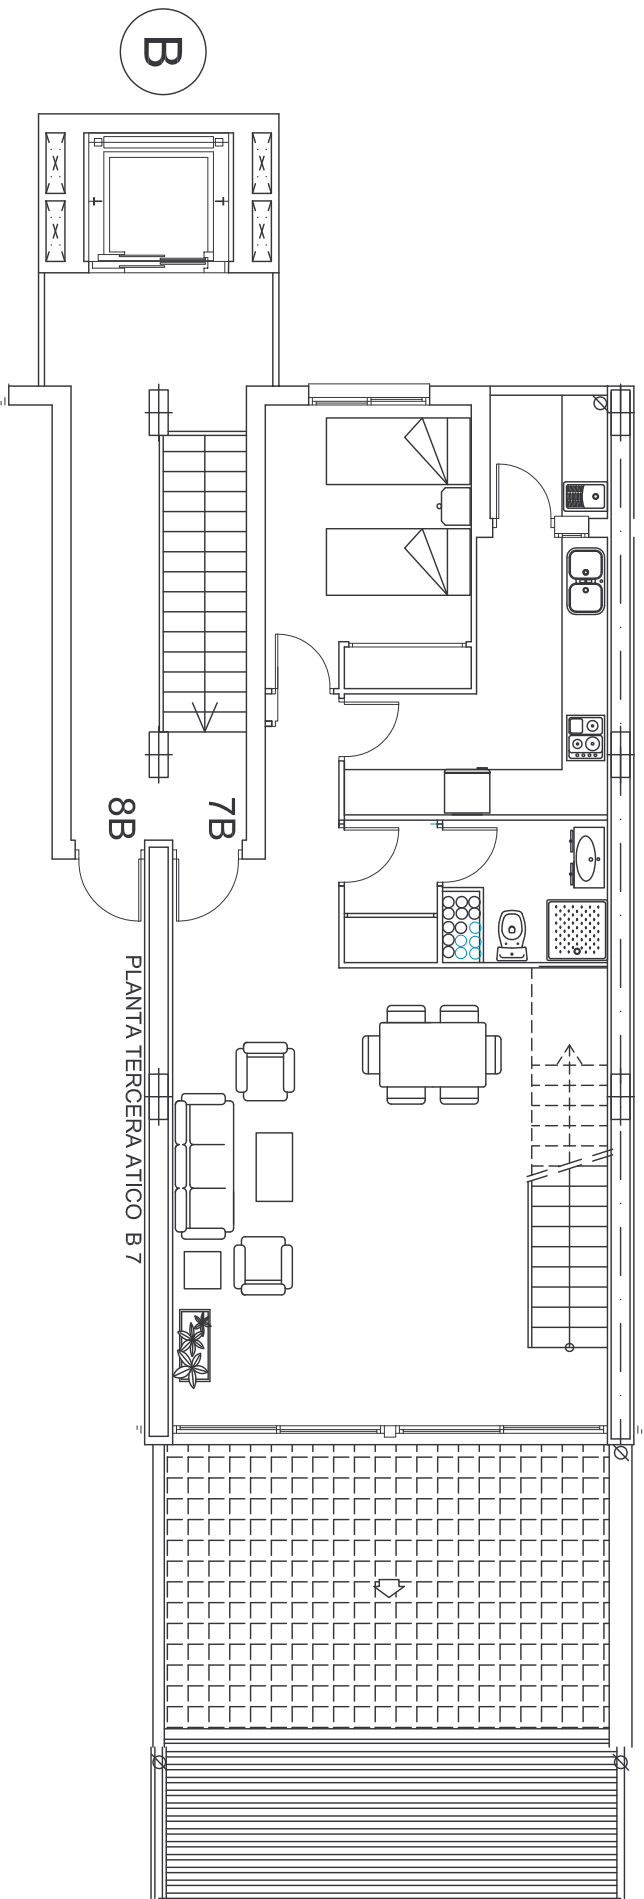


# B7

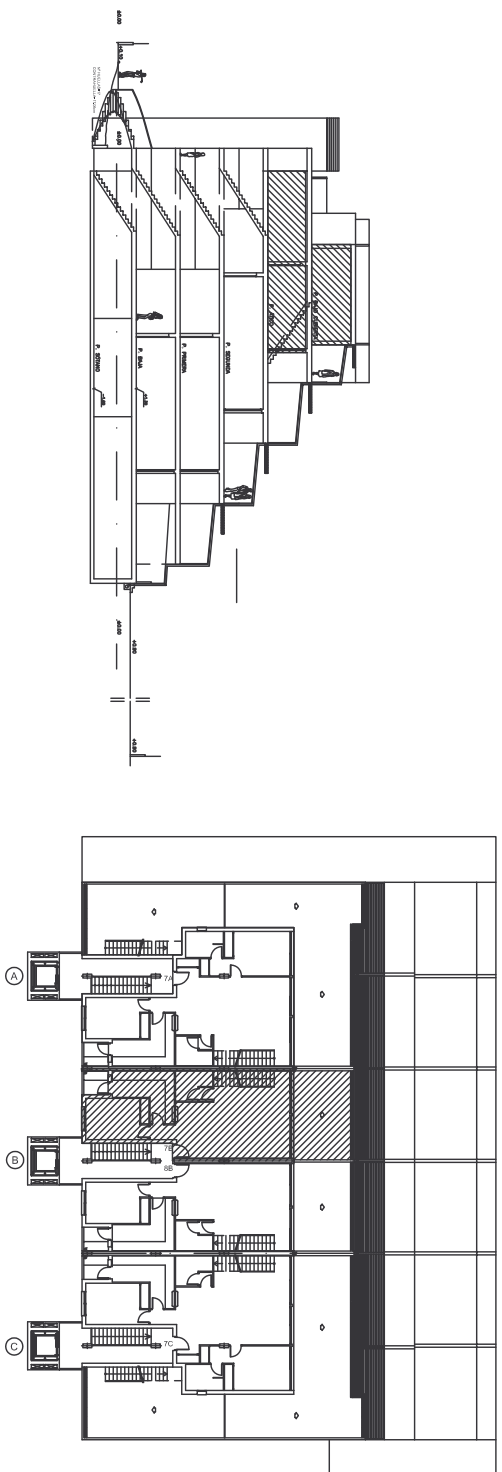

## PLANTA TERCERA ATICO Y BAJO CUBIERTA. B7. E=1/100